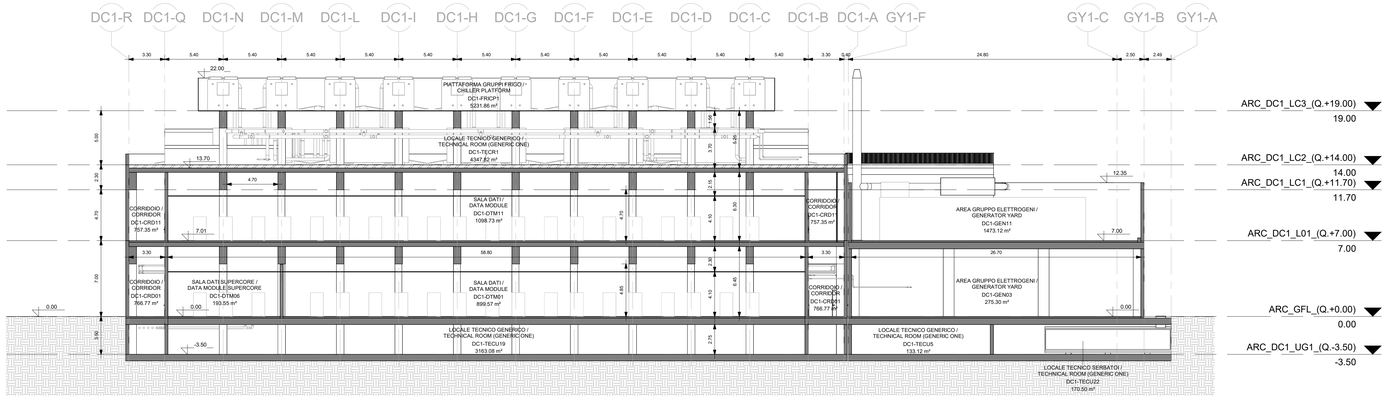

Sezione A-A' / Section A-A'

1 : 200

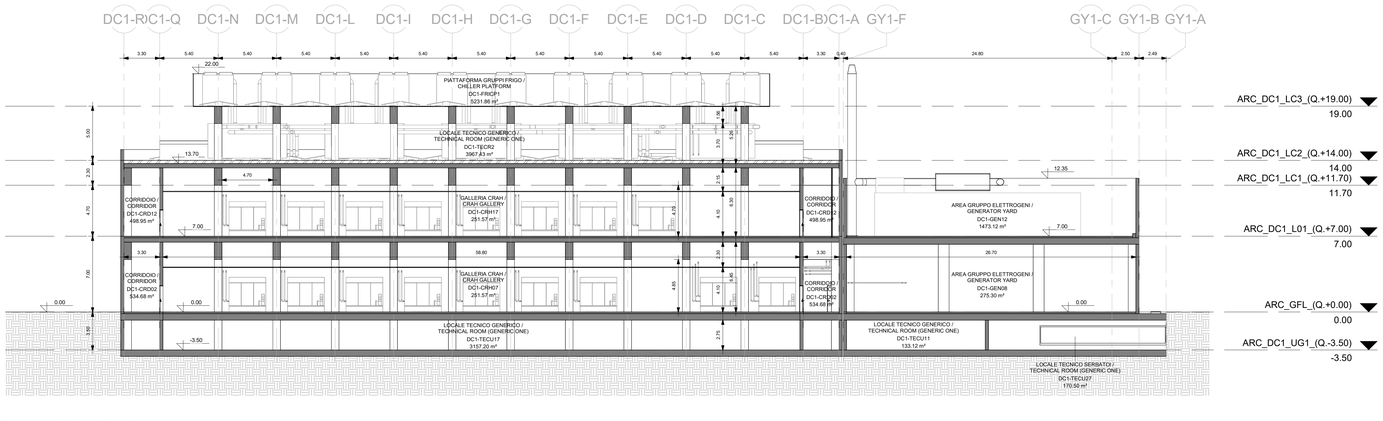

Sezione B-B' - Section B-B'

1 : 200

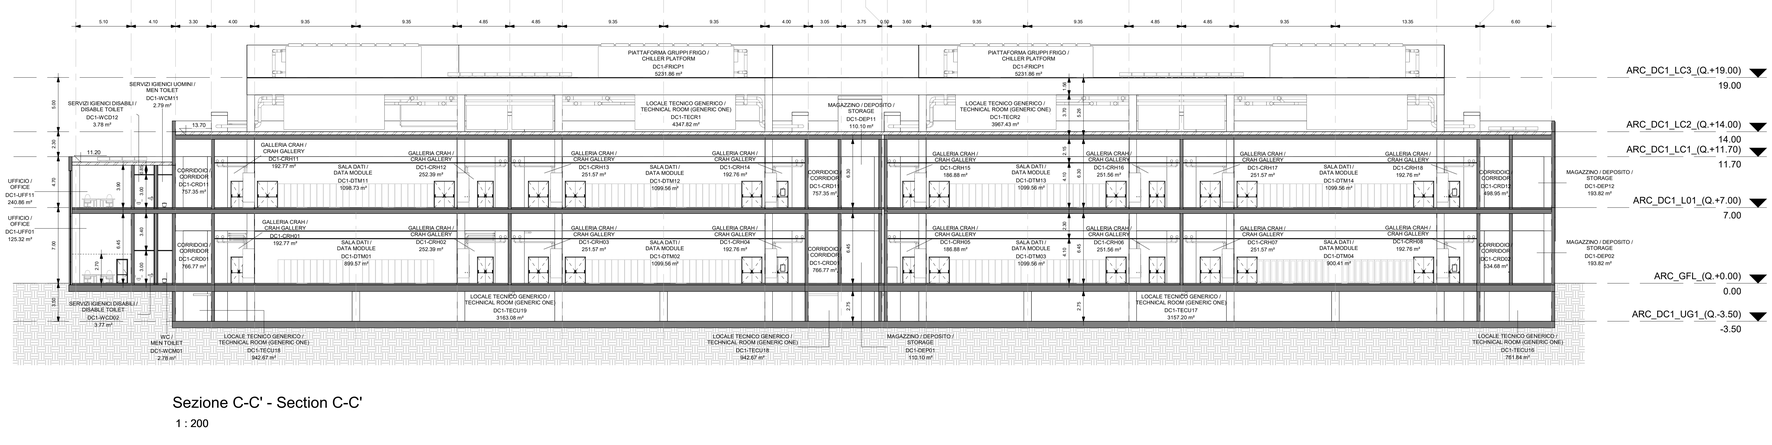

Sezione C-C' - Section C-C'

1 : 200

Il presente elaborato è valido solo in coordinamento con tutte le altre discipline specialistiche con le quali deve essere verificata la conformità. Tutte le misure ed eventuali variazioni rispetto al presente elaborato devono essere verificate in cantiere.
This plan only valid in connection & coordination with the plans of all other Specialist disciplines, and must be checked for conformity with these plans. Deviations in dimensions must be clarified with the site management.

CLIENT / COMMITTENTE:

Data4 SMART & SCALABLE DATA CENTERS

Project Name / Progetto:
DATA CENTER (MIL02)
VITTUONE (MI)

Location / Indirizzo progetto:
Via Giovanni Pascoli - Vittuone (MI)

DESIGN TEAM / TEAM DI PROGETTO

CONSULTING DESIGNER / PROGETTISTA
Arch. Daniele De Bettin
DBA PRO. S.p.A.
Viale Liguria 24, Milano (MI)
Daniele De Bettin Architetto

STRUCTURAL DESIGN / PROGETTO STRUTTURE
Ing. Diego Serafini
DBA PRO. S.p.A.
Viale G. G. Felissent 20D, Villorba (TV)

MEP DESIGN / PROGETTO IMP. MECCANICI ED ELETTRICI
Ing. Sacha Buselli
DBA PRO. S.p.A.
Via Natale Battaglia 10, Milano (MI)

CLIENT / COMMITTENTE
Thomas Camille De Colle
Data4 Lombardia S.p.A.
P.zza Eleonora Duse 2, 20122 Milano (MI)

COORDINATION / COORDINAMENTO
PM - *G. Bonadeo*
BIM Manager - *S. Di Biase*
BIM Coordinator - *R. Sodano*

INTEGRATED DESIGN / PROGETTAZIONE COORDINATA:

DBA PRO. A DBA GROUP COMPANY
Azienda certificata ISO 9001:2015
RINA n.5923/01/S IQNet n.IT-19510
Sede legale: Piazza Rome, 16 31029 Vittorio Veneto I (Treviso BL) tel. +39.0422.405011
Sede secondaria: Viale Felissent, 20/D 31020 Villorba (TV) tel. +39.0422.405011

COMMESSA	FASE PROGETTO	DISCIPLINA	TIPOLOGIA	NUMERO DISEGNO
13030003	SF0	ARC	DIS	30

NOTES / NOTE:

REV.	REVISION DESCRIPTION / DESCRIZIONE REVISIONE	DD.MM.YYYY
R0	EMISSIONE RIBA 2	30.09.2024

Client / Committente: Data4 Lombardia S.p.A. - P.zza Eleonora Duse 2, 20122 Milano (MI)

Object / Oggetto: DC1 Sezioni A-A', B-B', C-C' DC1 Sections A-A', B-B', C-C'

PROJECT CODE / COMMESSA: 13030003
SCALE / SCALA: 1 : 200
DRAWN / REDATTO: SCA
CHECKED / CONTROLLATO: APO
APPROVED / APPROVATO: DDB

FILE NAME / NOME FILE: 13030003SF0ARCDIS30R0

DBA PRO. S.p.A. Tutti i diritti riservati, anche quelli relativi alla tutela di opere di ingegno ai sensi della L.633/1941 e s.m.i. Il disegno è di proprietà di DBA PRO. S.p.A. e non può essere riprodotto o trasmesso a terzi senza il preventivo consenso scritto della stessa. Data4 Lombardia S.p.A. ha il diritto di utilizzare il disegno nel rispetto dei diritti di autore e/o connessi alla sua opera.
DBA PRO. S.p.A. All intellectual property rights arising in relation to this document belong to the owner DBA PRO. S.p.A. The drawing is the property of DBA PRO. S.p.A. and may not be reproduced or transmitted to third parties without the prior written consent of the owner. Data4 Lombardia S.p.A. has the right to use the drawing in compliance with the rights of author and/or connected to its work.

PROPERTY OF DBA PRO. S.p.A. NON UTILIZZABILE O RIPLICABILE (ANCHE IN PARTE) SENZA CONSENSO SCRITTO DA PARTE DI DBA PRO.